


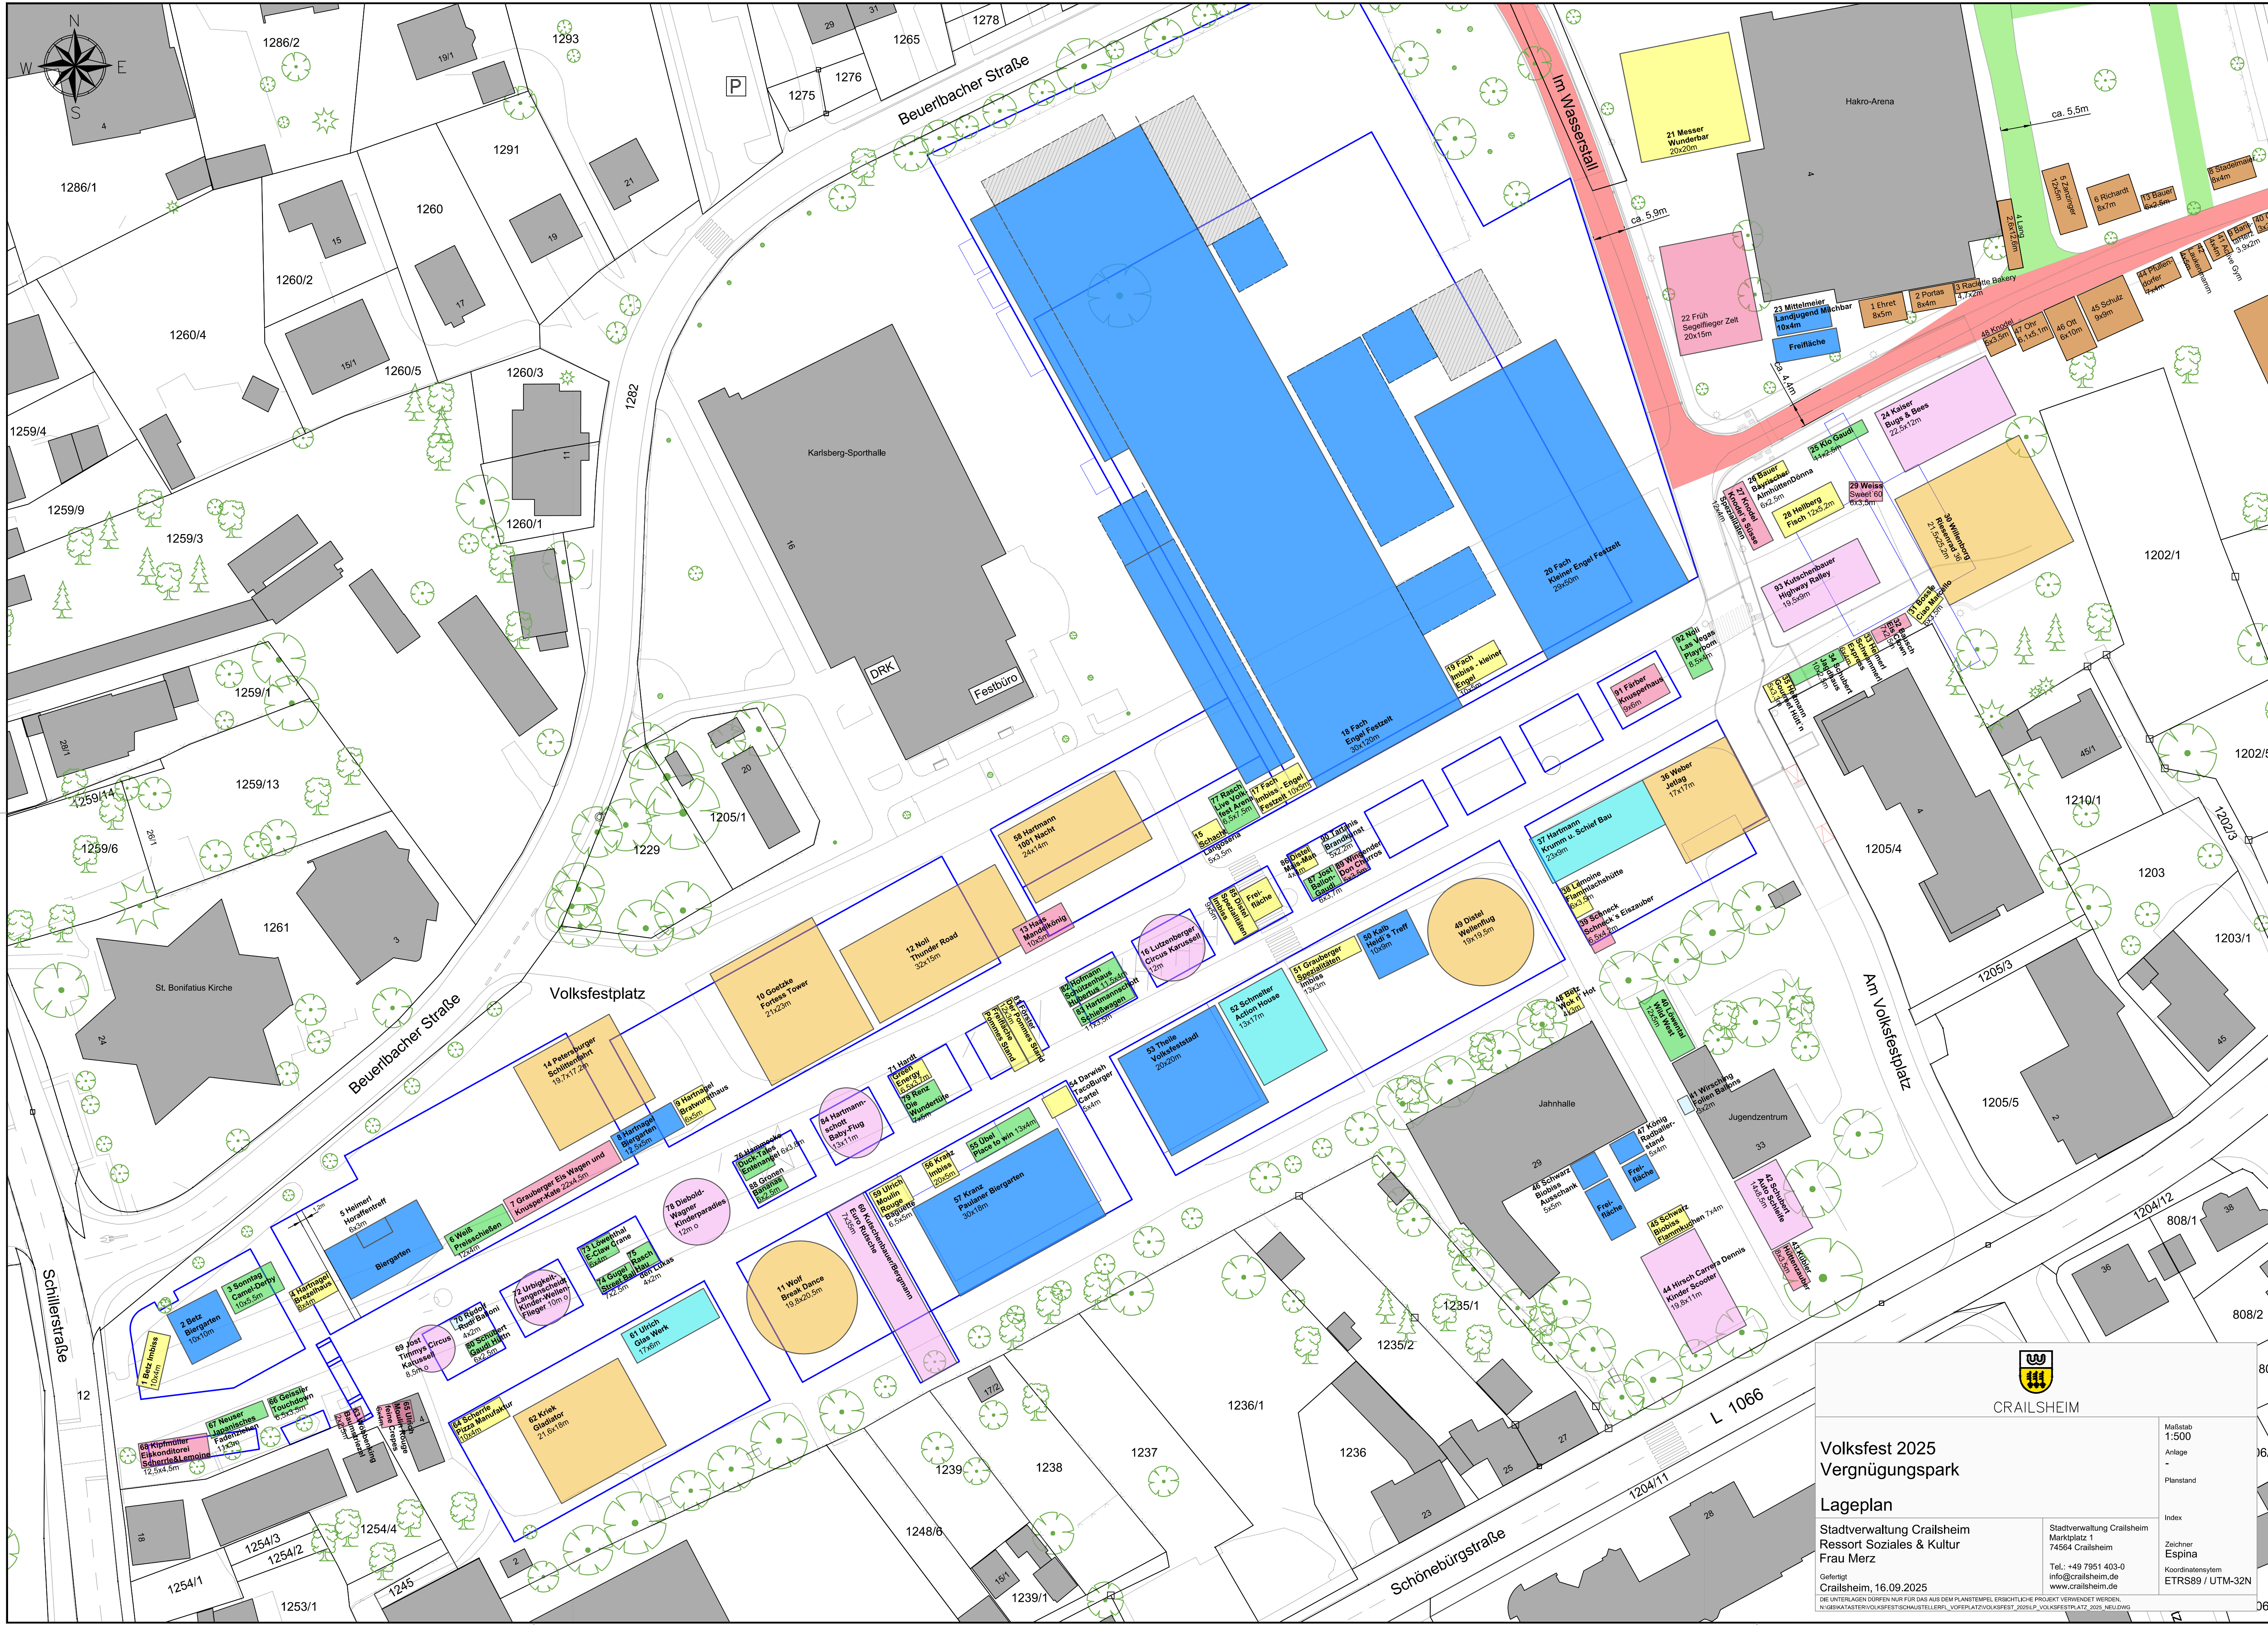

CRAILSHEIM

Volksfest 2025 Vergnügungspark

Lageplan

Stadtverwaltung Crailsheim
Ressort Soziales & Kultur
Frau Merz

Gefertigt
Crailsheim, 16.09.2025
www.crailsheim.de

Stadtverwaltung Crailsheim
Marktplatz 1
74564 Crailsheim
Tel.: +49 7951 403-0
info@crailsheim.de

Maßstab
1:500
Anlage
Planstand
Index
Zeichner
Espina
Koordinatensystem
ETRS89 / UTM-32N

DE: UNTERLAGEN DÜRFEN NUR FÜR DAS AUS DEM PLANSTÄUPEL ERZIEHLICHE PROJEKT VERWENDET WERDEN.
N:\GEMKATASTER\VOLKSFEST\SCHAUSTELLER\VOFEPLATZ\VOLKSFEST_2025\LP_VOLKSFESTPLATZ_2025_NEU.DWG